


# ハービスホール (全体図面)

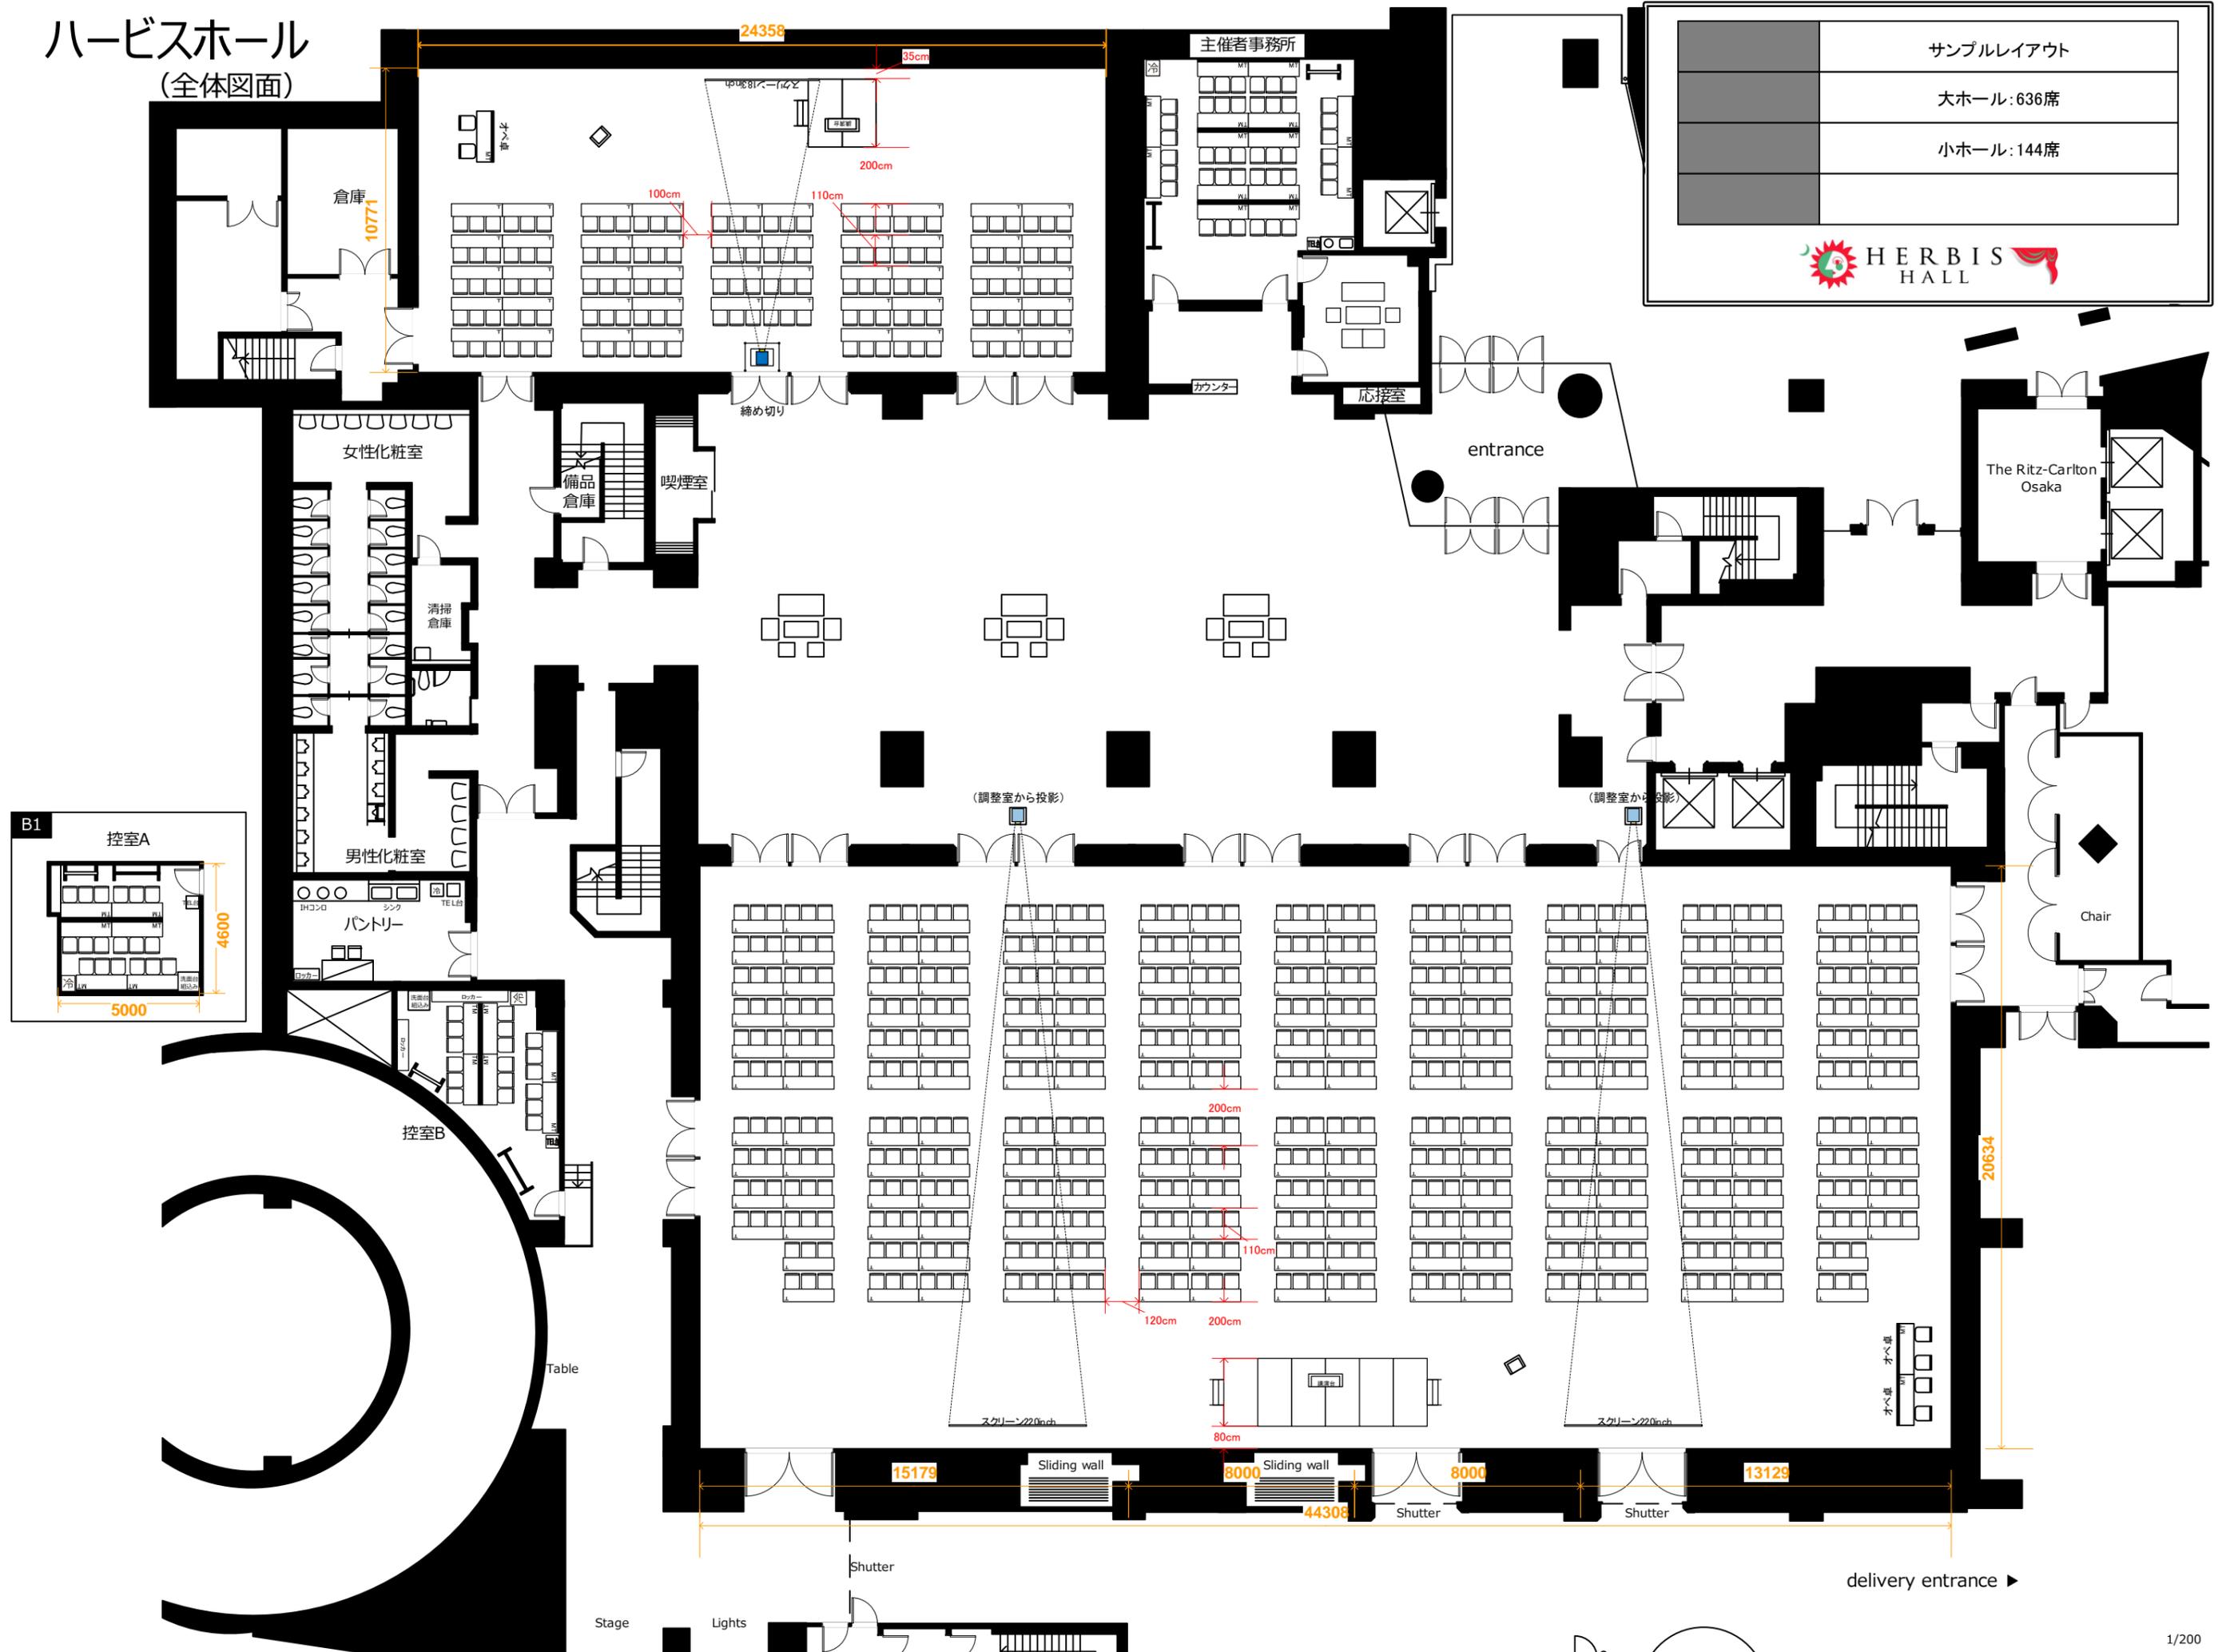

サンプルレイアウト	
大ホール:	636席
小ホール:	144席

HERBIS HALL

