

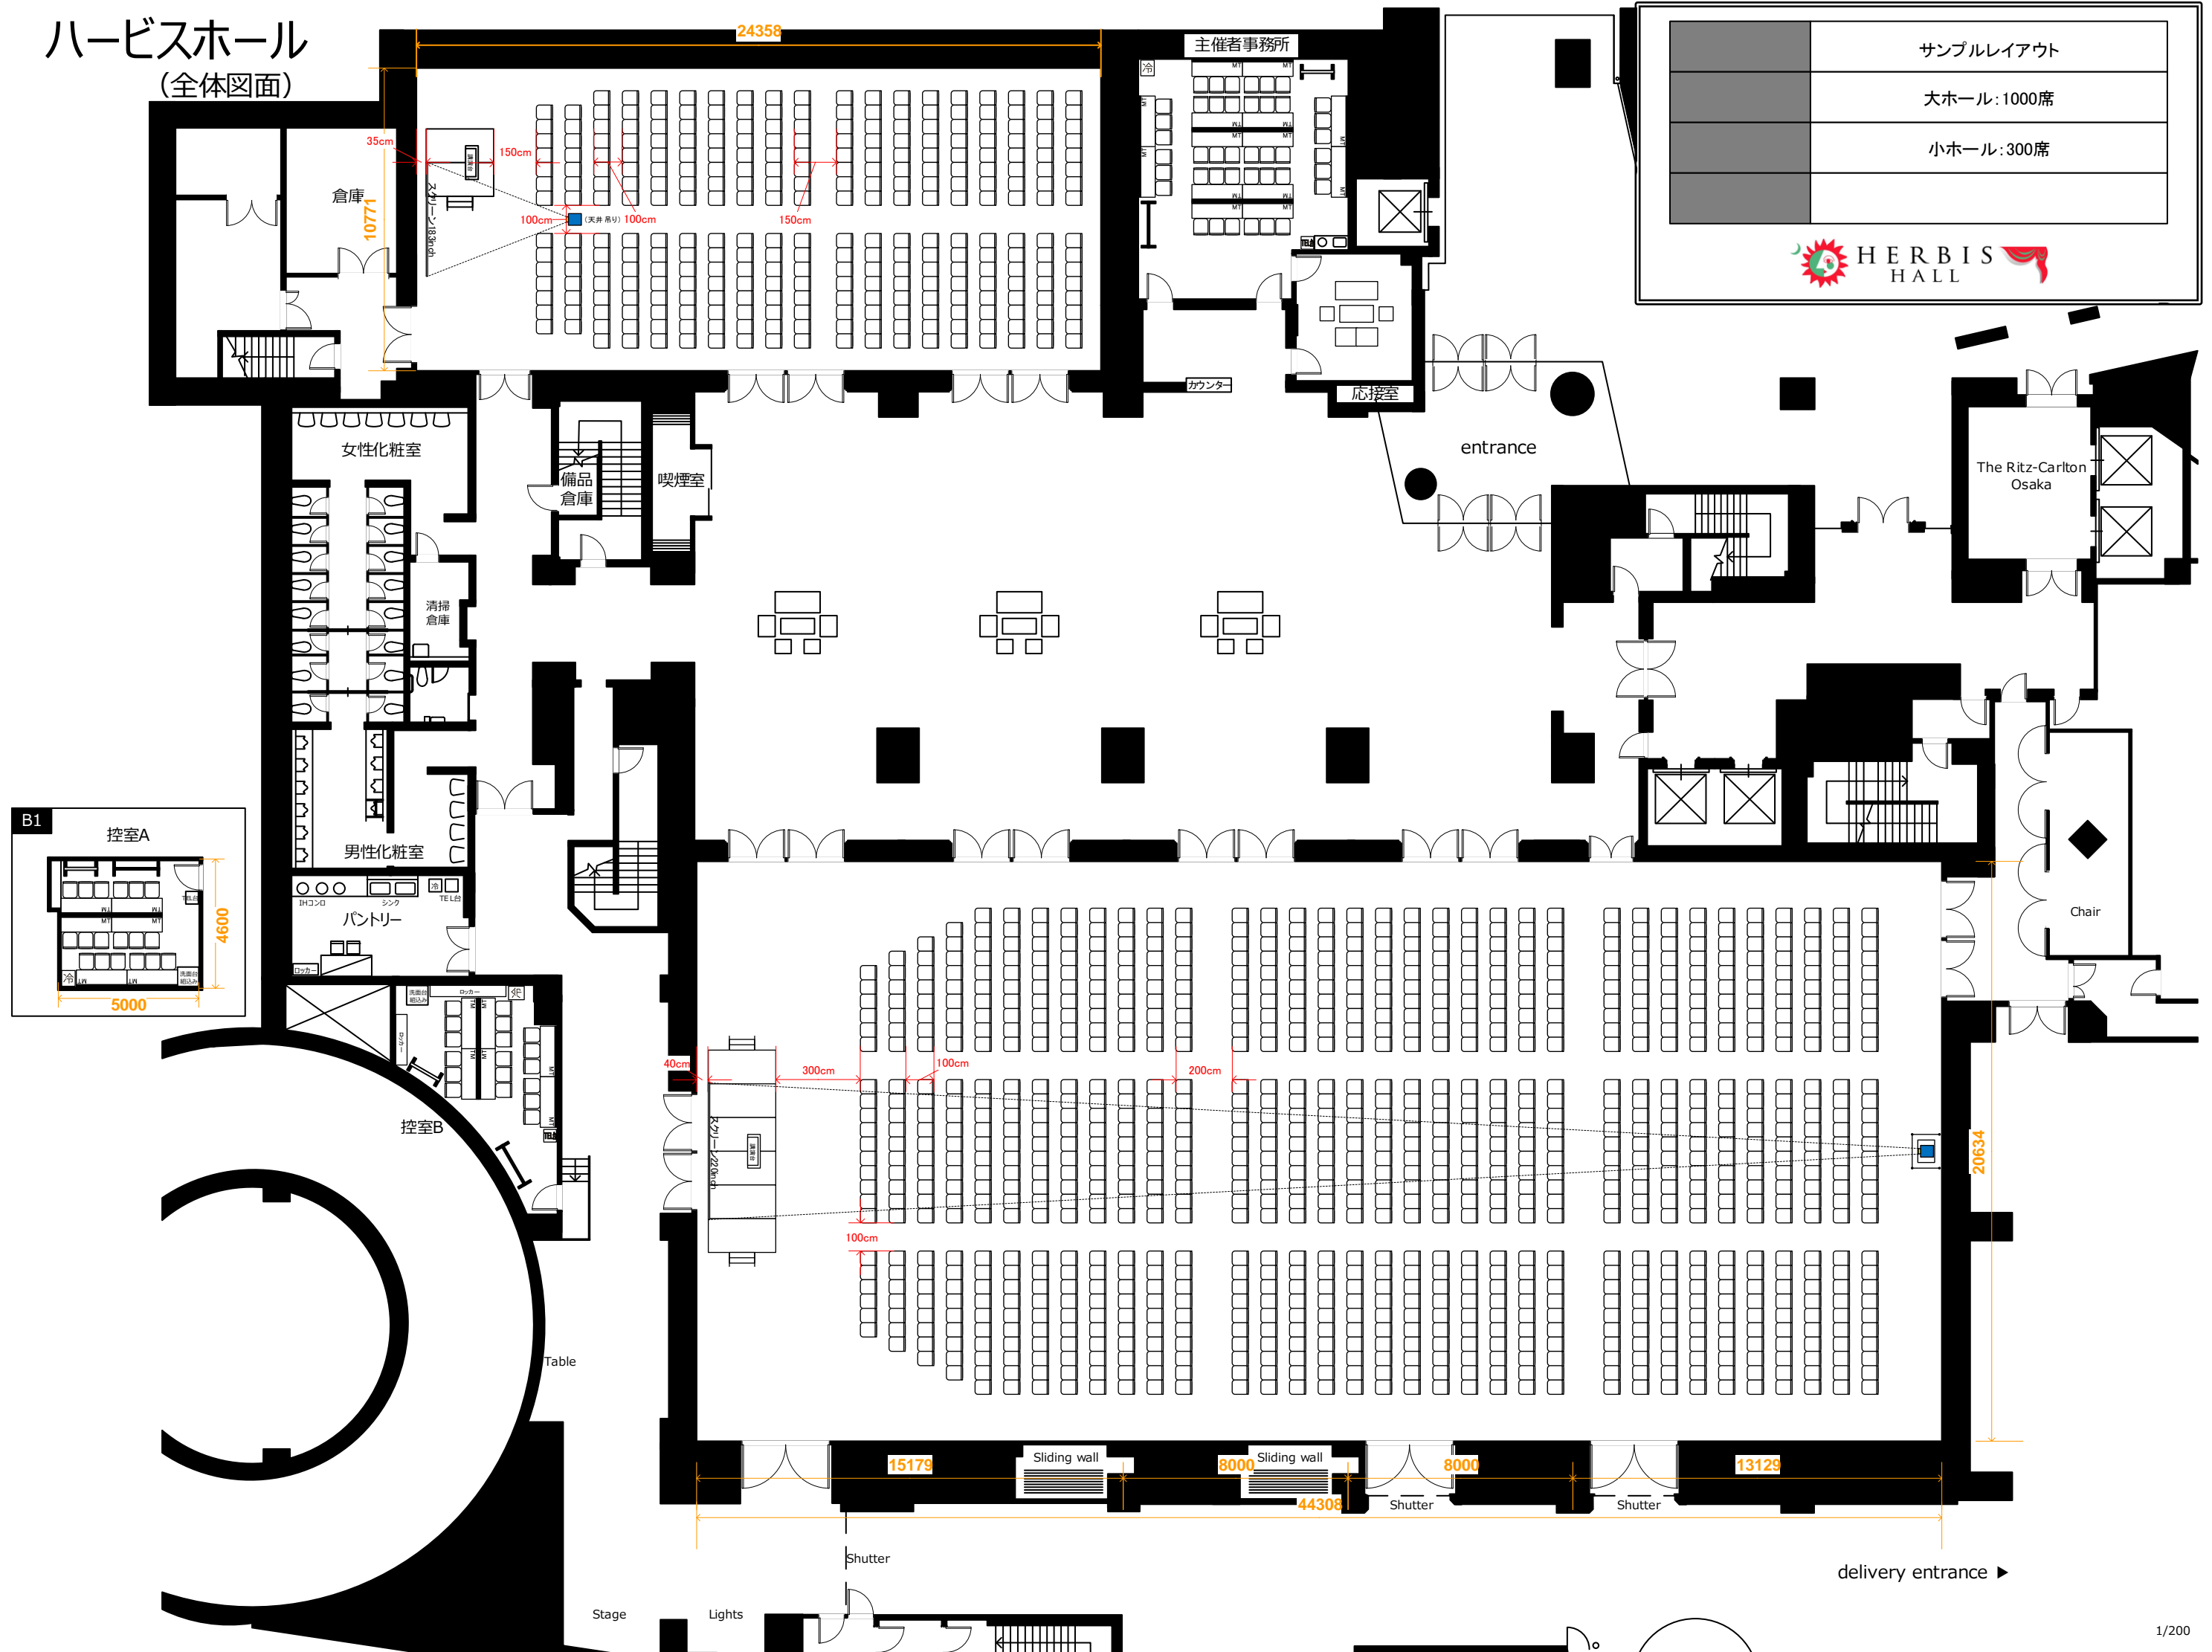


# ハービスホール (全体図面)

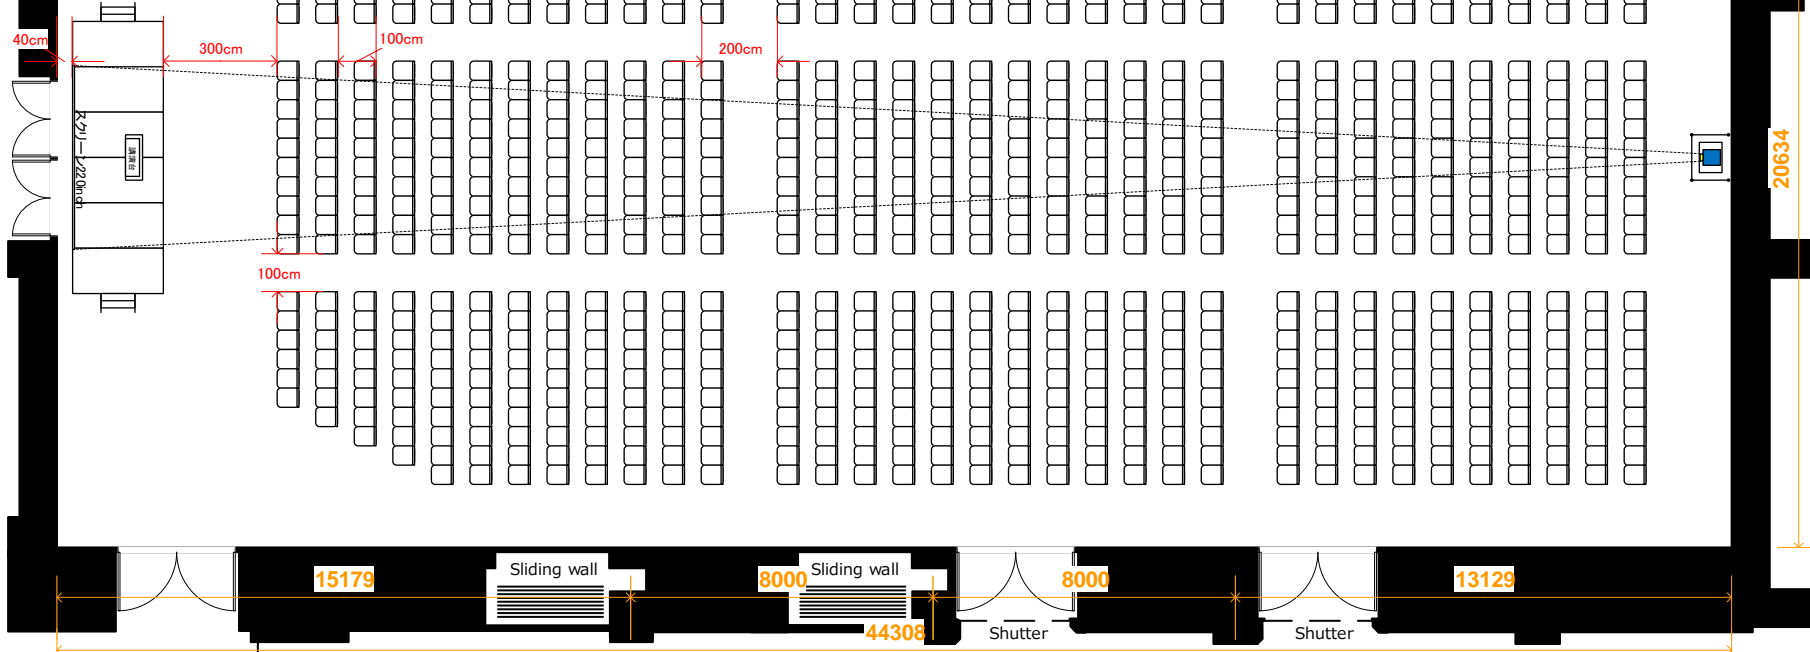

サンプルレイアウト
大ホール: 1000席
小ホール: 300席

HERBIS HALL

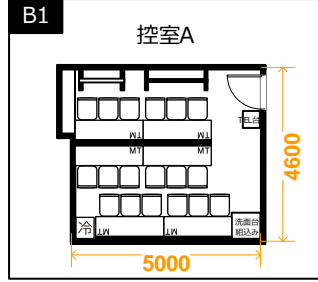

delivery entrance ▶