



# 梅田サウスホール【大ホール】

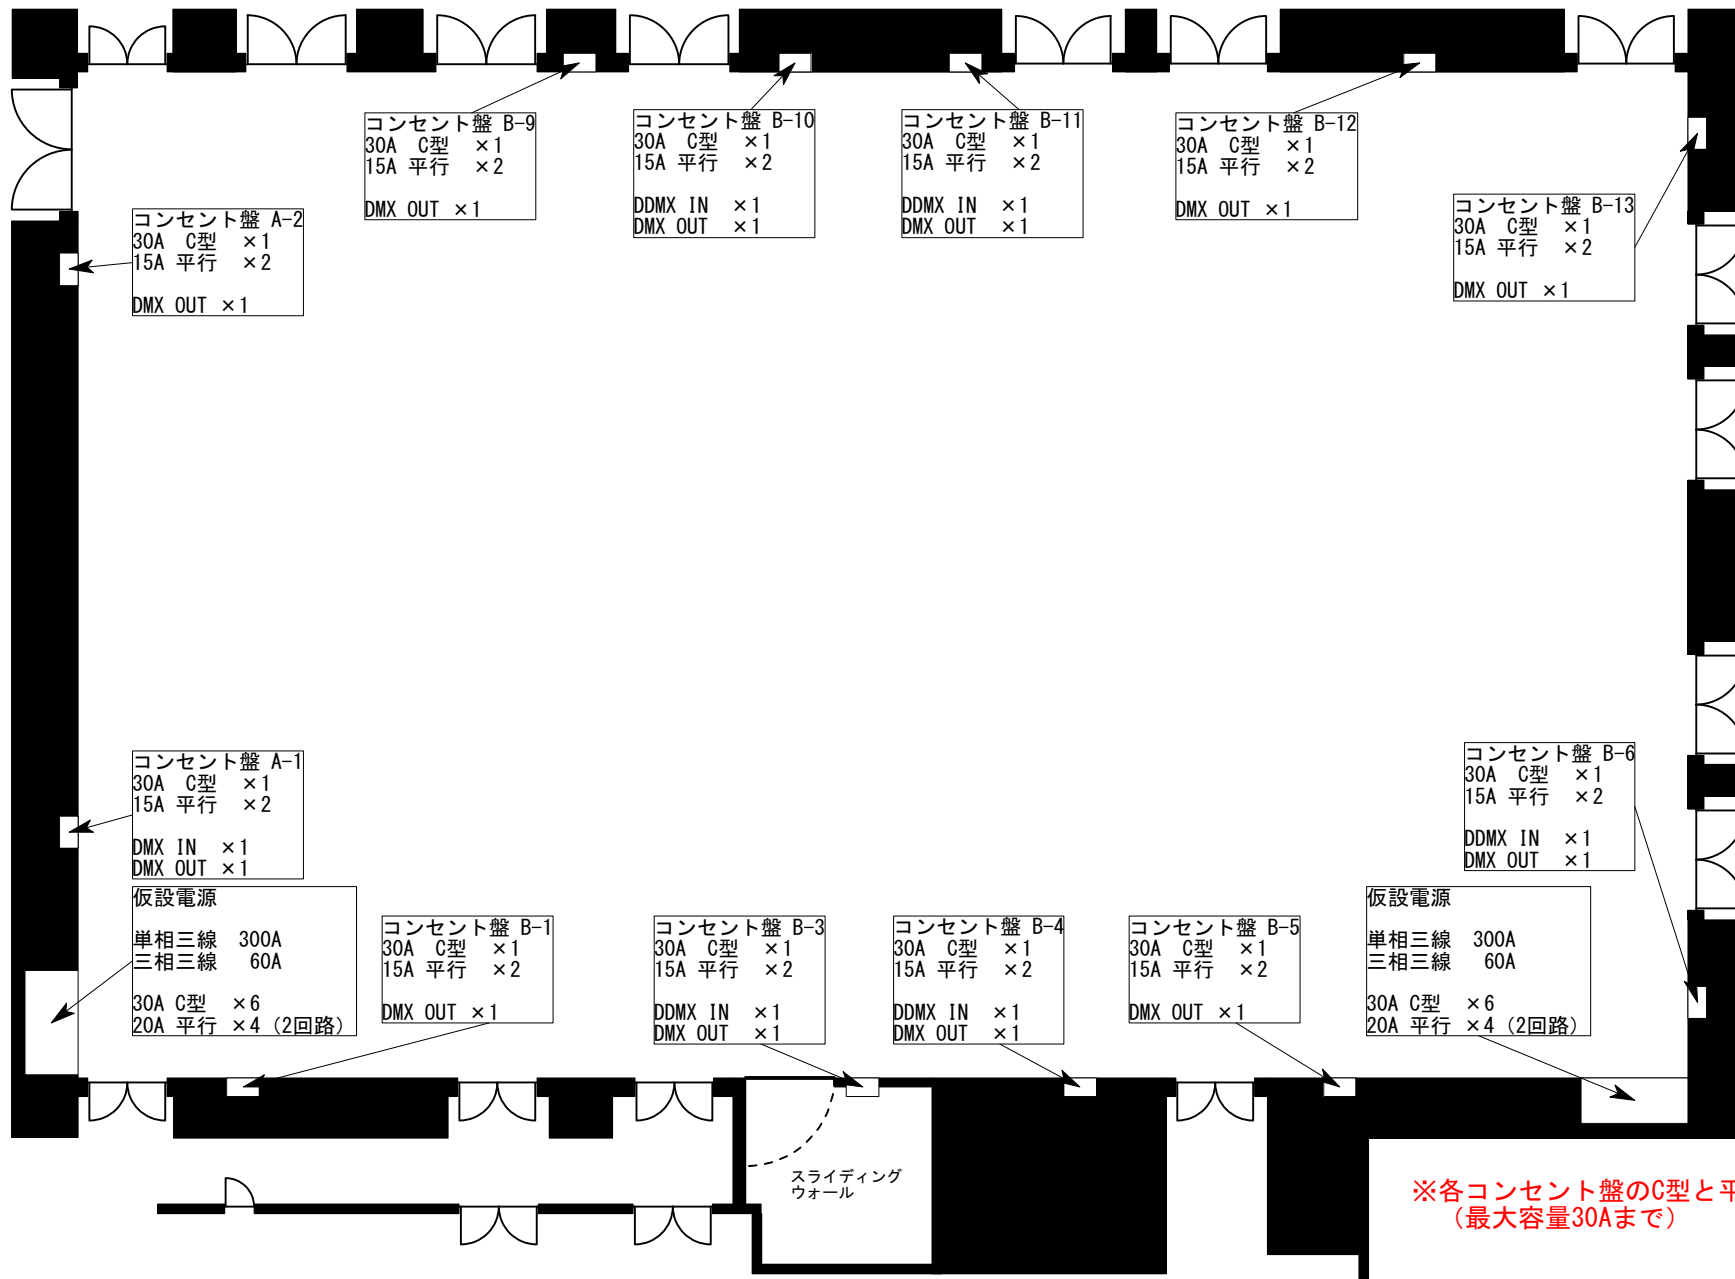

※各コンセント盤のC型と平行は同一回路になります。  
(最大容量30Aまで)

# 梅田サウスホール【小ホール】

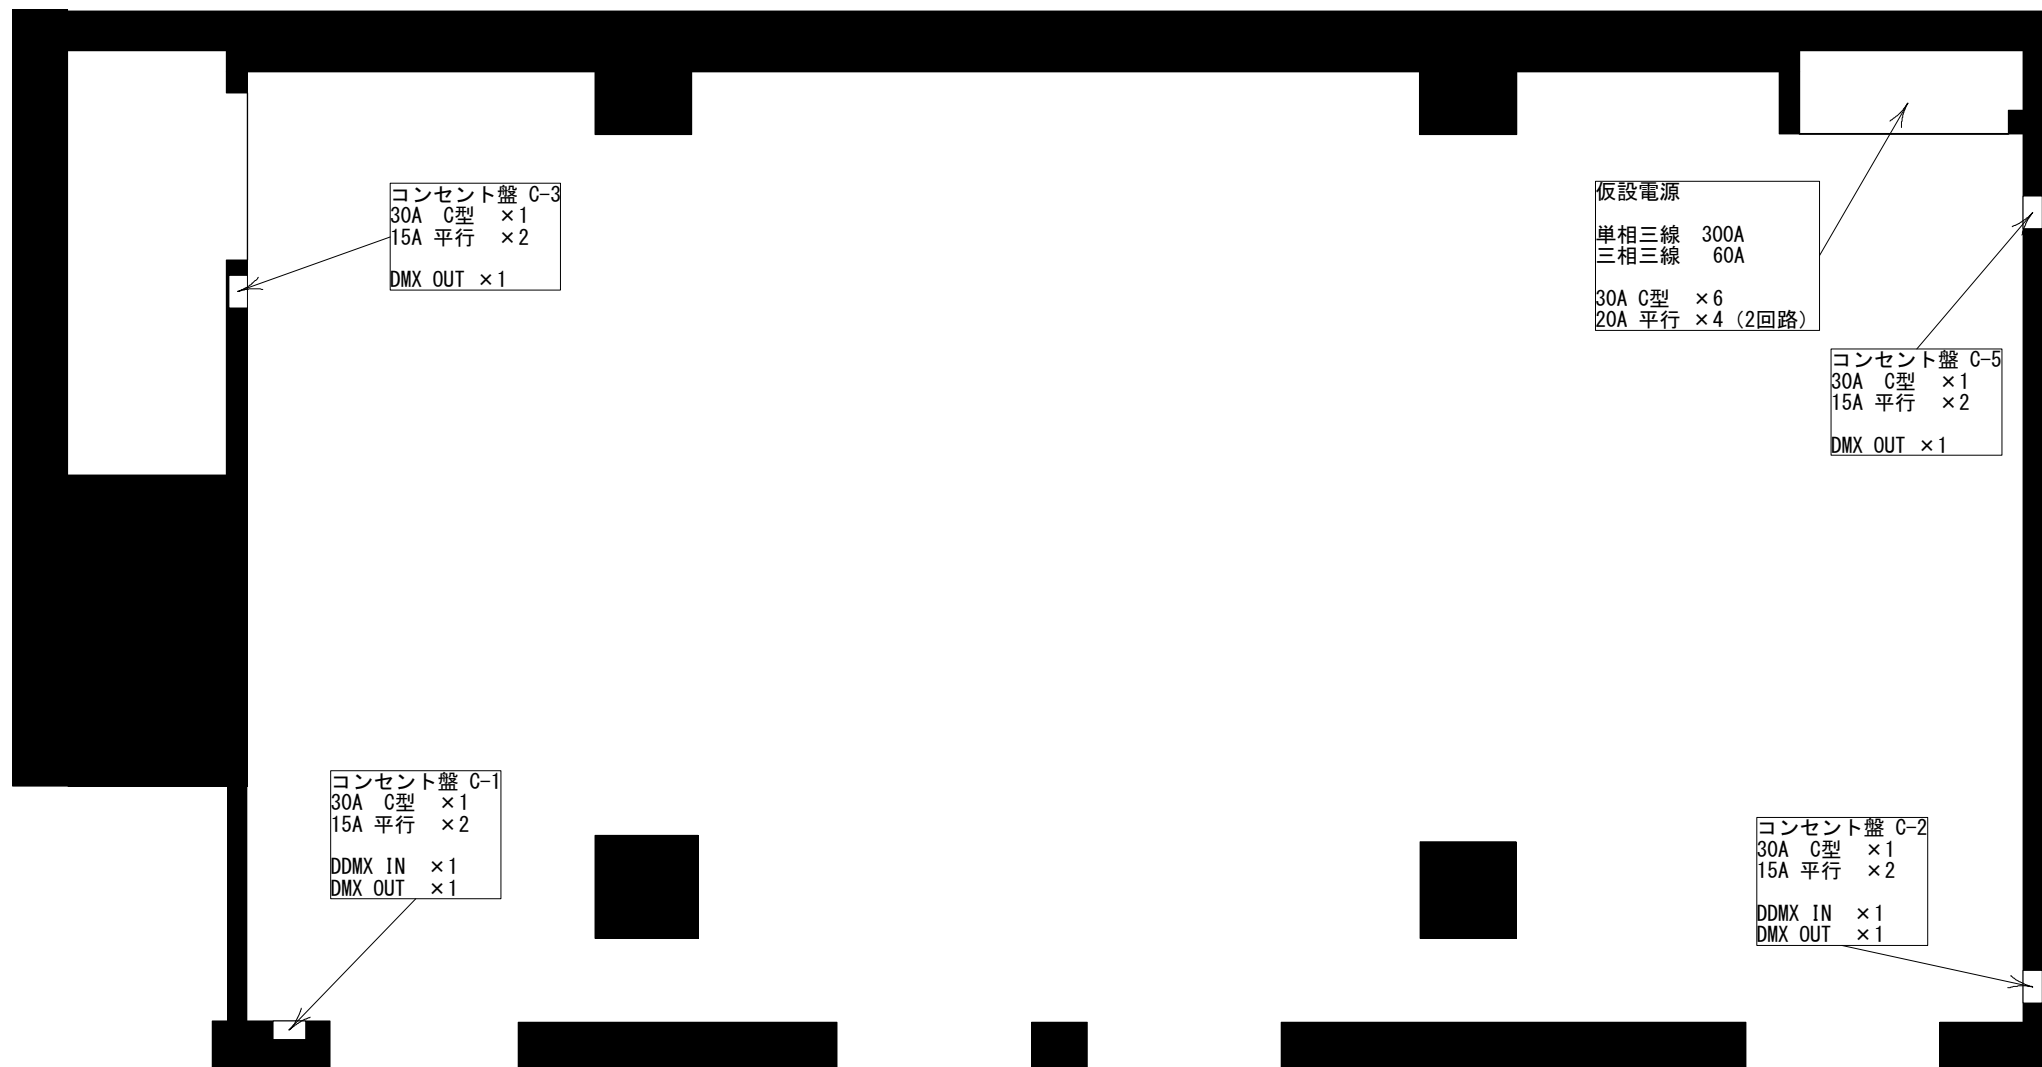

※各コンセント盤のC型と平行は同一回路になります。  
(最大容量30Aまで)