


# ハービスホール (全体図面)

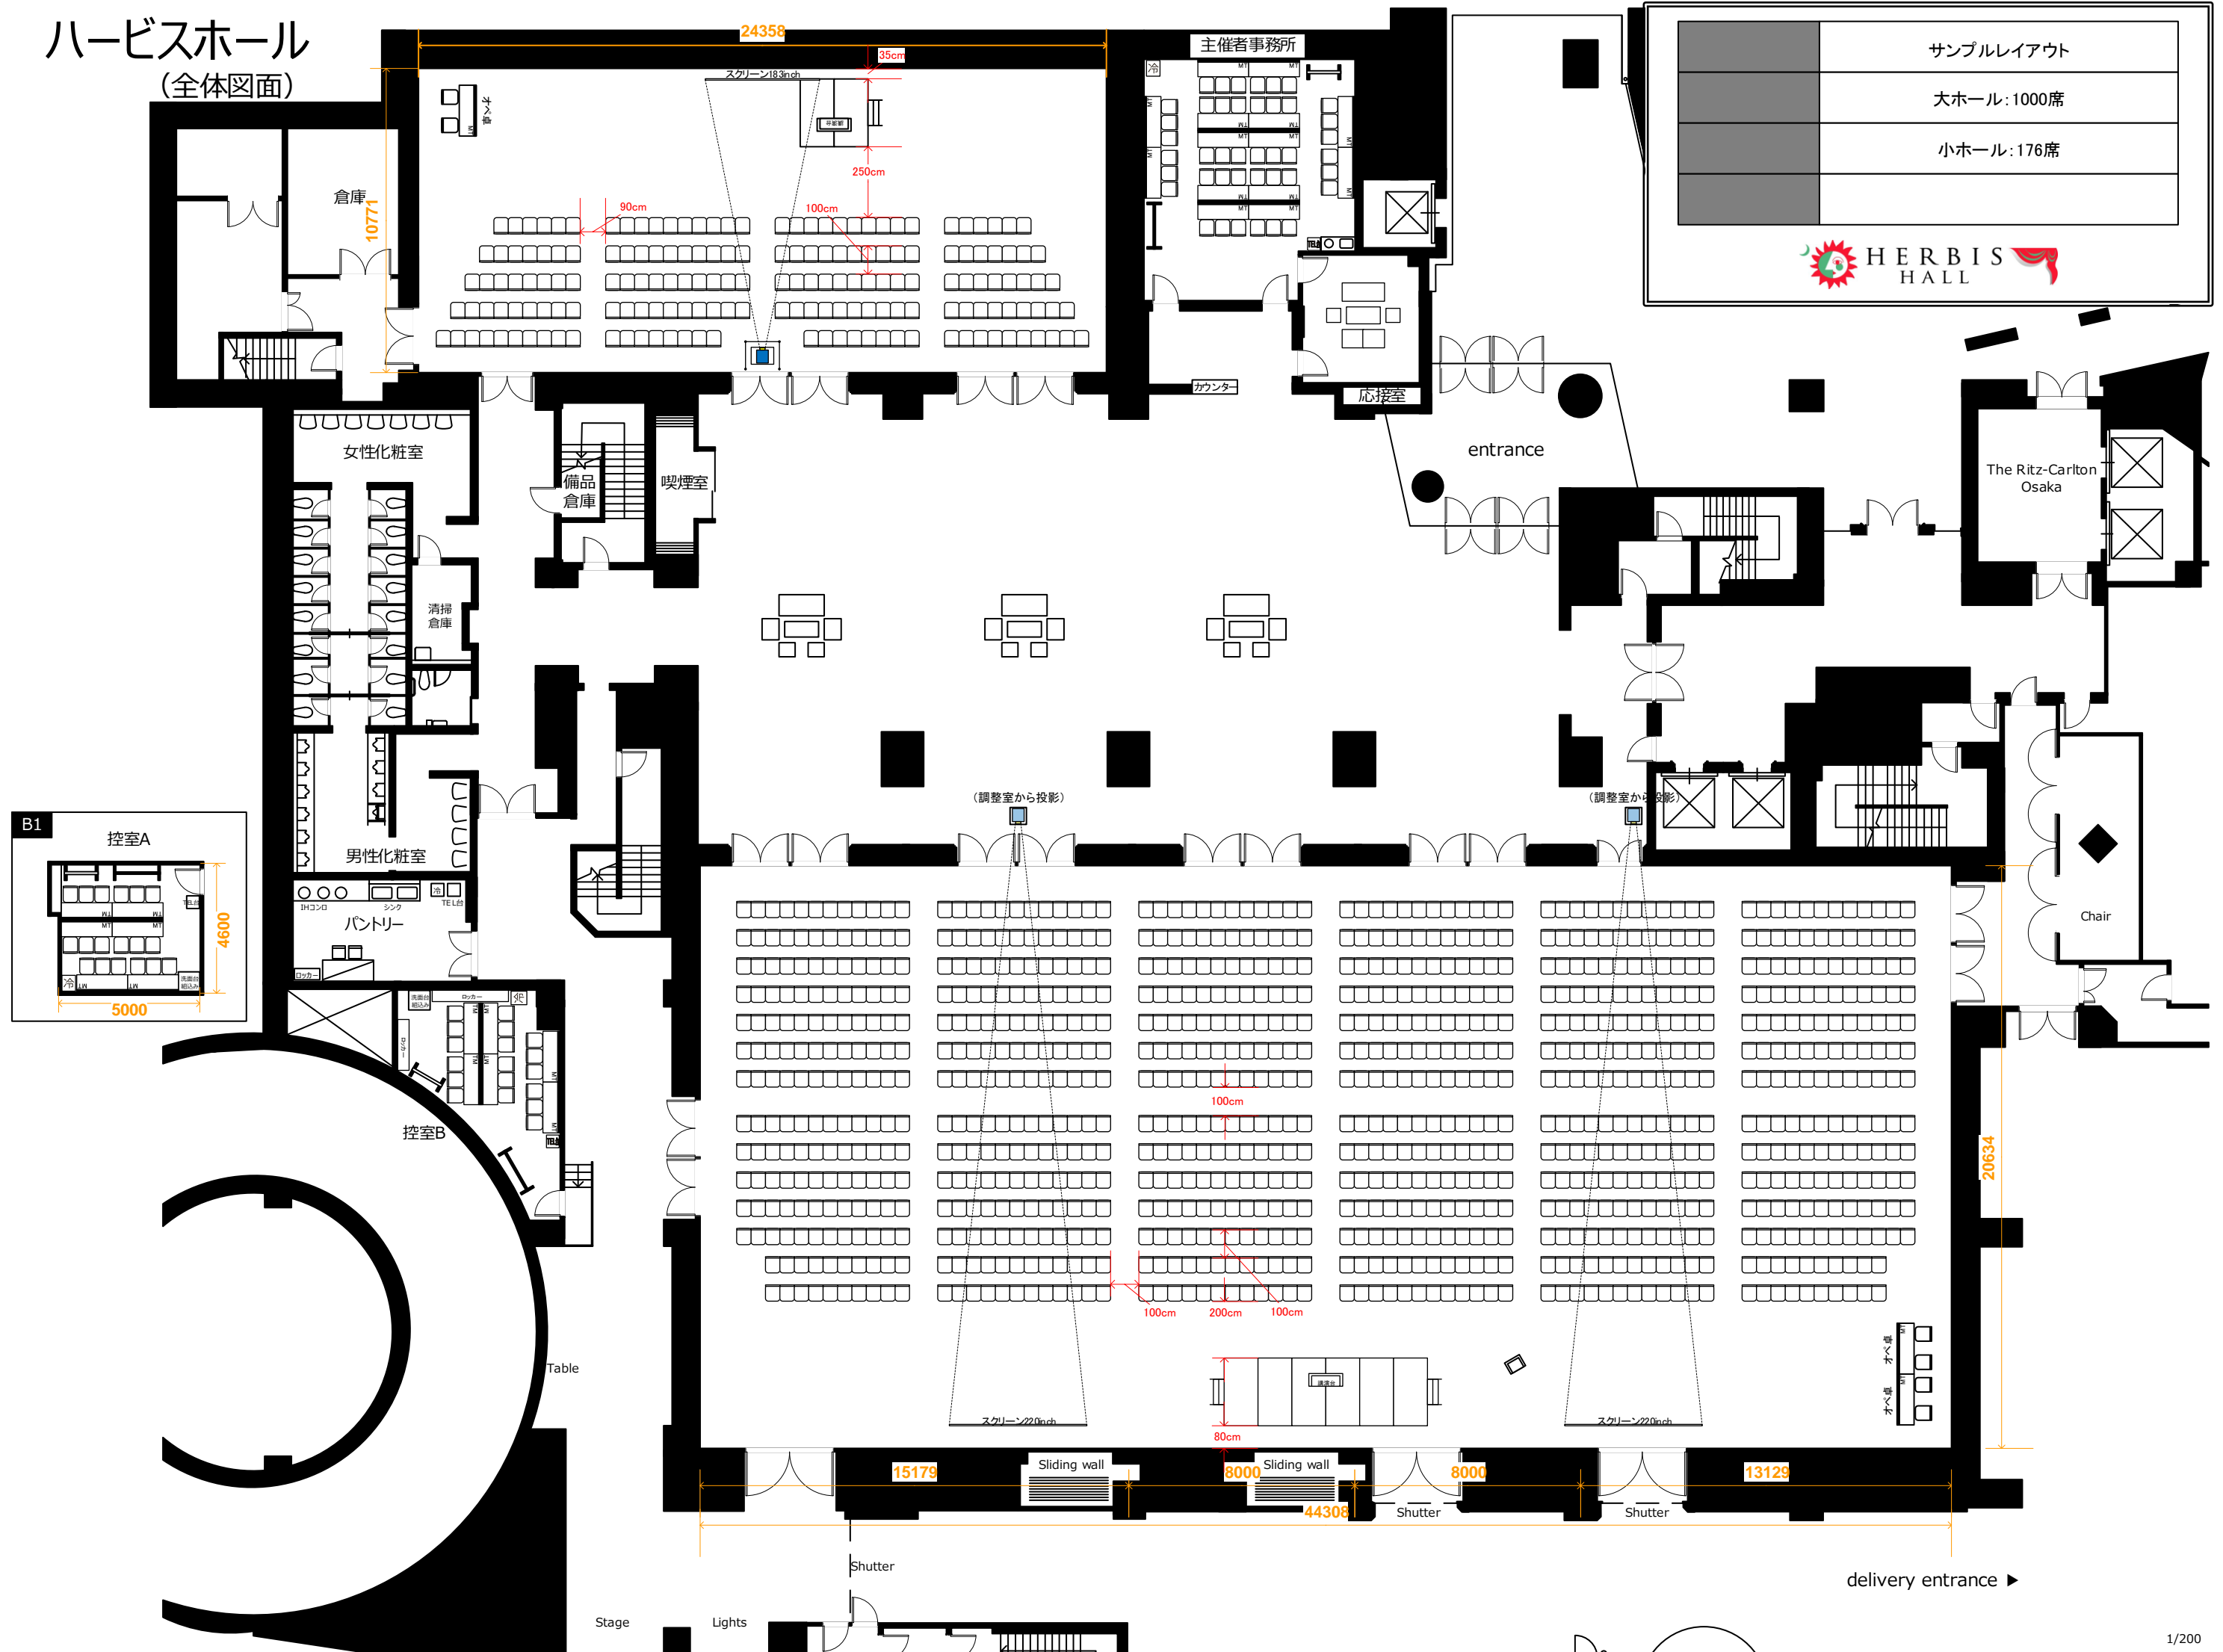

サンプルレイアウト
大ホール: 1000席
小ホール: 176席

HERBIS HALL

